
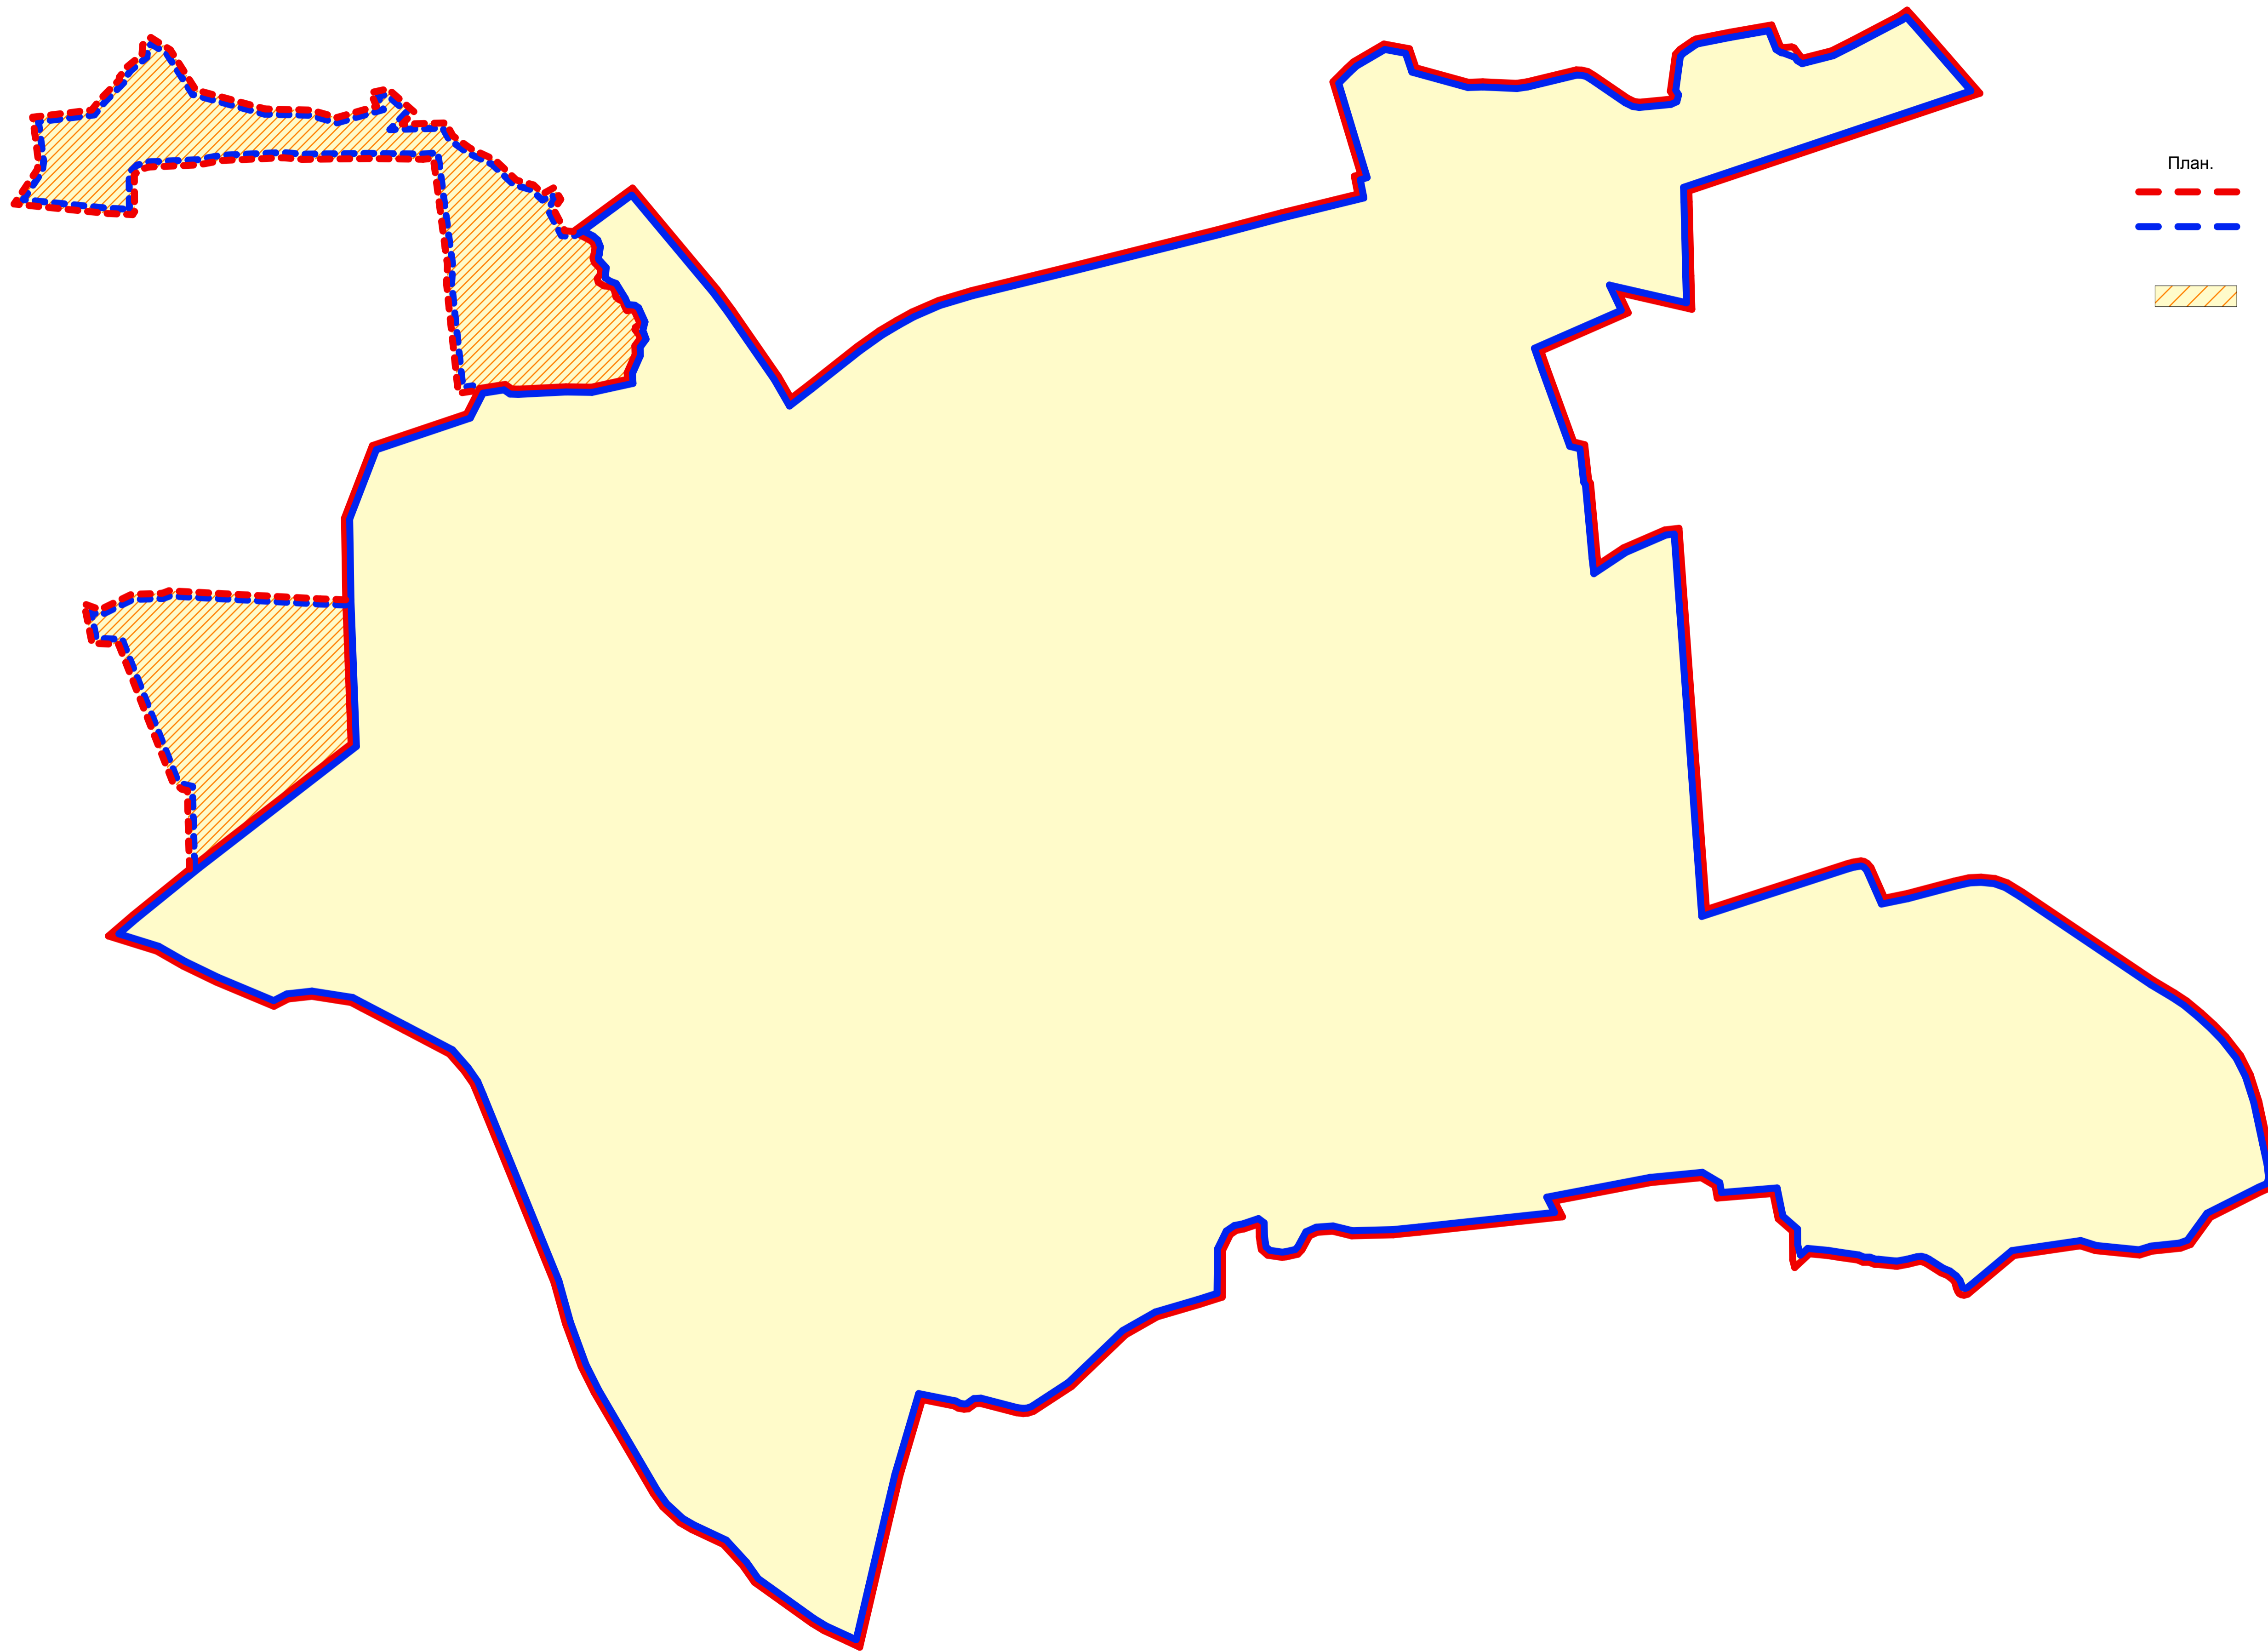


МО "ГУРЬЕВСКОГО ГОРОДСКОЕ ПОСЕЛЕНИЕ"


ГЕНЕРАЛЬНЫЙ ПЛАН


Карта границ населенных пунктов,
входящих в состав городского поселения

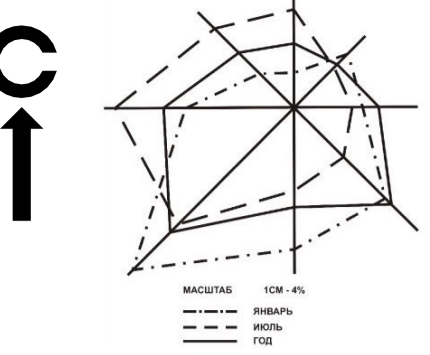

Условные обозначения:

План.	Сущ.	Граница муниципального образования
		Граница населенного пункта
		Земли населенных пунктов

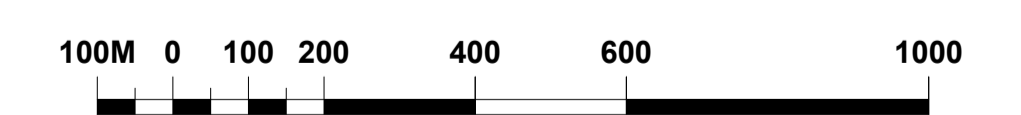

 <p>ФЕДЕРАЛЬНОЕ АГЕНТСТВО ПО СТРОИТЕЛЬСТВУ И ЖИЛИЩНО-КОММУНАЛЬНОМУ ХОЗЯЙСТВУ РОССИЙСКИЙ ГОСУДАРСТВЕННЫЙ НАУЧНО-ИССЛЕДОВАТЕЛЬСКИЙ И ПРОЕКТНЫЙ ИНСТИТУТ УРБАНИСТИКИ АРХИТЕКТУРНО-ПЛАНИРОВОЧНАЯ МАСТЕРСКАЯ №1</p>		
ОБЪЕКТ	г.ГУРЬЕВСК ГЕНЕРАЛЬНЫЙ ПЛАН	
НАИМЕНОВАНИЕ ЧЕРТЕЖА:	Предложения по территориальному планированию Карта границ населенных пунктов, входящих в состав городского поселения	МАСШТАБ 1: 10 000

Утверждено решением шестьдесят второй сессии
Гурьевского городского Совета депутатов первого созыва №229 от 28 марта 2013г